


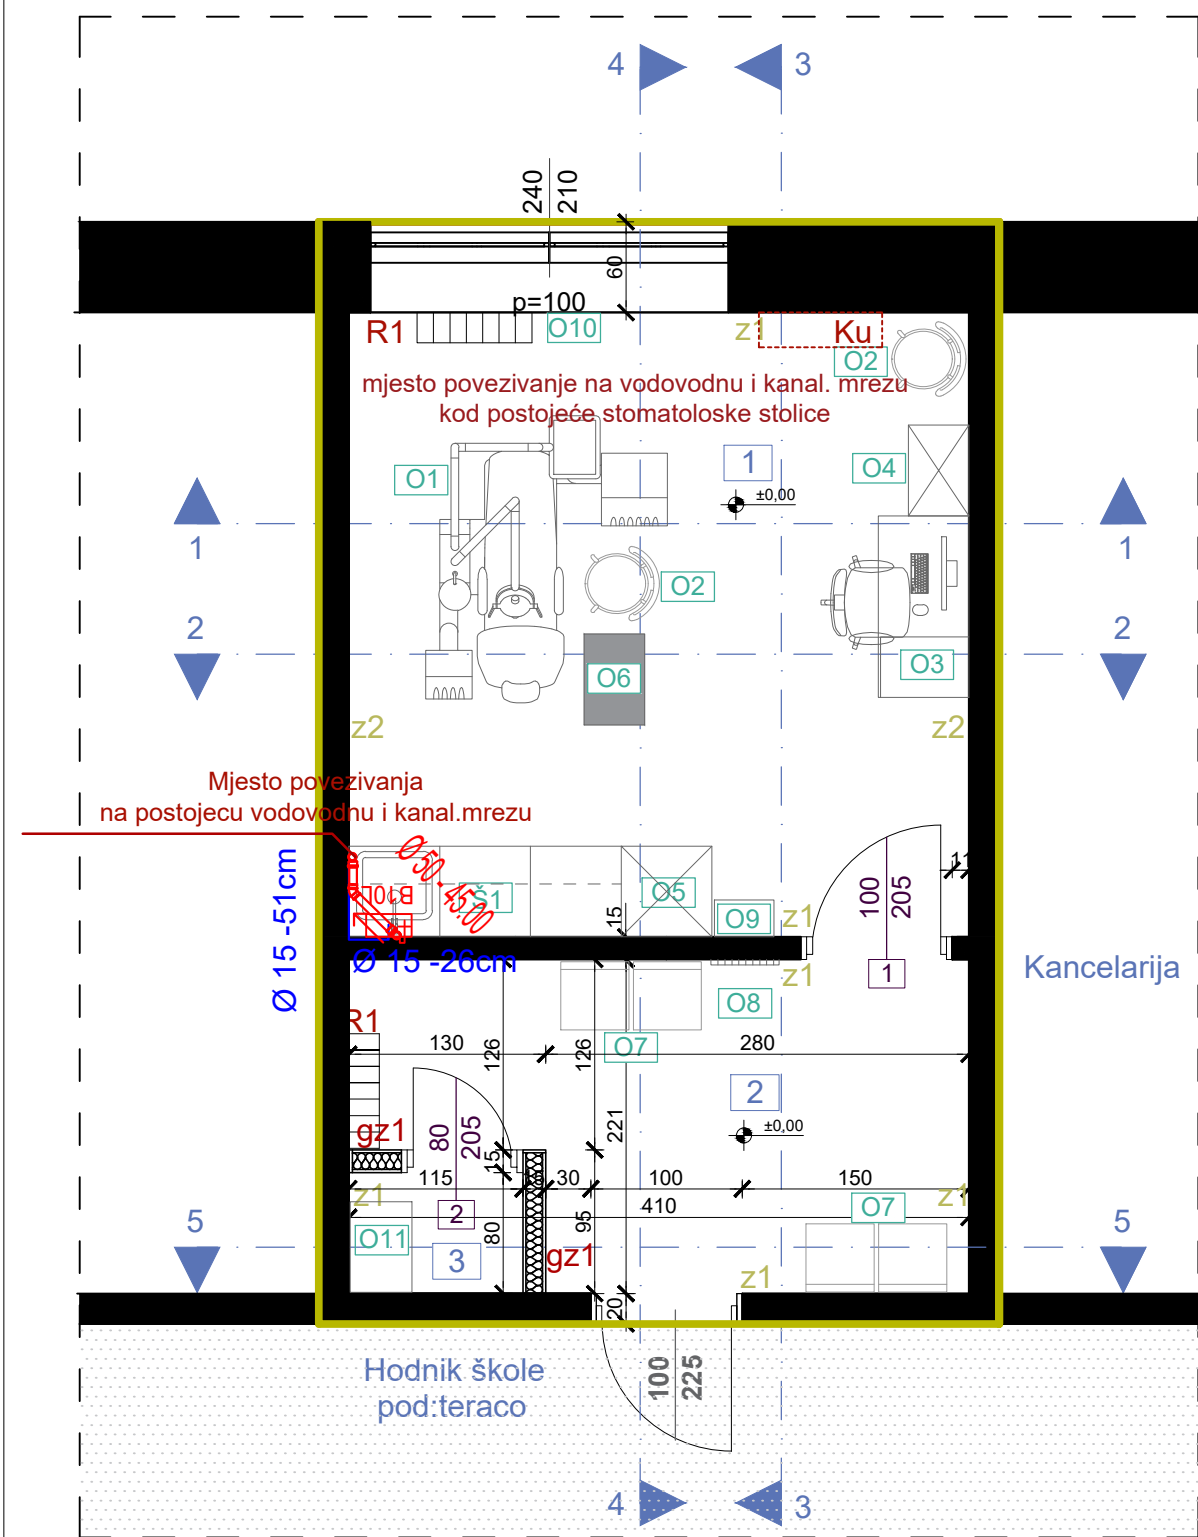


OSNOVA PLANIRANOG STANJA, R=1:50

LEGENDA - PROSTORIJE

br	naziv prostorije	obrada poda	obrada zida	obrada plafona	m ²
1	stomatološka ordinacija	pvc	pvc vodootporna tapeta / disperzija	disperzija	17,06
2	čekaonica	pvc	disperzija	disperzija	7,82
3	prostoriya za kompresor	pvc	disperzija	disperzija	0,92
NETO POVRŠINA PROSTORA					25,8

LEGENDA - OZNAKE

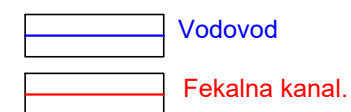

PROJEKTANT:  "URBI.PRO" d.o.o., Podgorica, ul.Radosava Burića bb, telefon 067/006-012, e-mail urbi.pro@t-com.me PDV: 30/31-14987-7, PIB: 03059847		INVESTITOR: Ministarstvo prosvjete Crne Gore	
Objekat: Stomatološke ambulante u osnovnim i srednjim školama - JU OŠ "Vuko Jovović" Danilovgrad		Lokacija: Njegoševa bb, Danilovgrad	
Glavni inženjer: Dušan Džudović, d.i.a.		Vrsta tehničke dokumentacije: GLAVNI PROJEKAT	
Odgovorni inženjer: Jovana Perović, spec.sci.građ.		Dio tehničke dokumentacije: Hidrotehničke instalacije	
Saradnici:		Prilog: Osnova stomatološke ambulante - planirano stanje	Broj priloga: 01
Datum izrade i M.P. Februar, 2023.		Datum revizije i M.P.	
		Broj strane:	